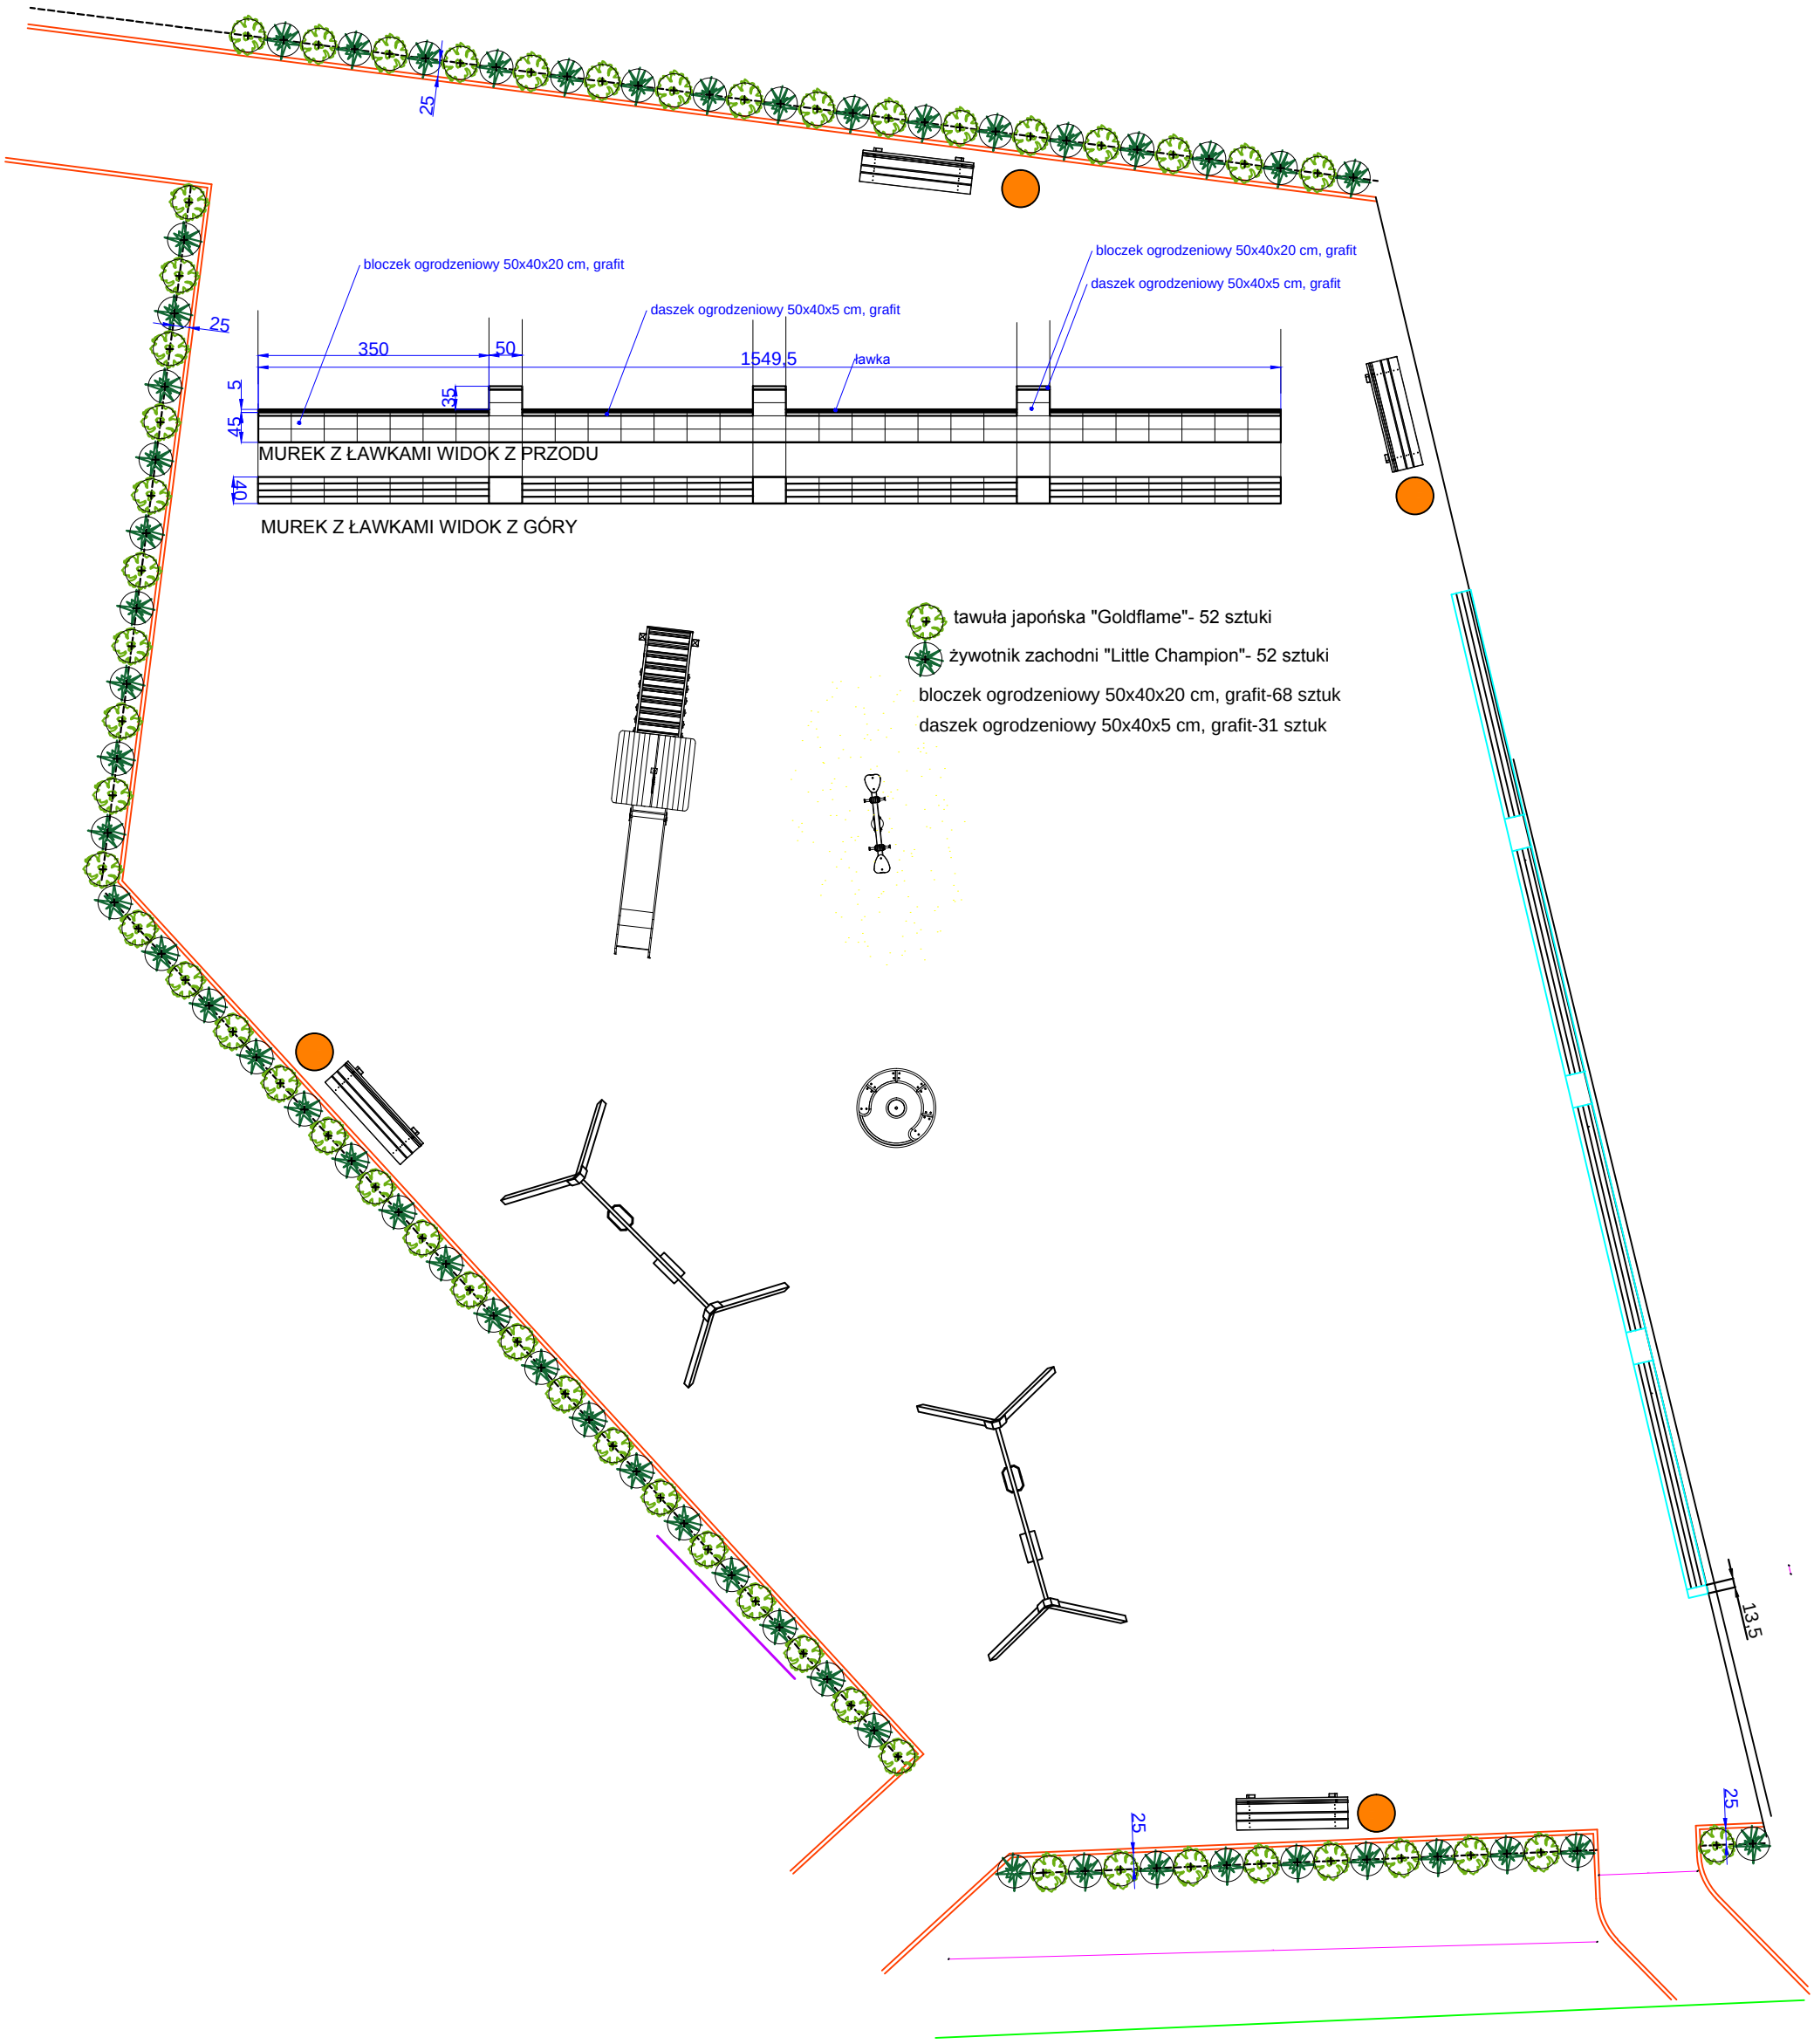Projekt nasadzeń oraz budowa murka z ławeczkami
skala 1:100